

Stockholm, 4 april 2016

Vår referens: Susanne Christensson
Er referens:

Stadsbyggnadskontoret
Registraturen
Box 8314
104 20 Stockholm

Yttrande angående samråd om program för centrala Bromma, S-Dp 2010-20840

Vi har tagit del av granskningsdokumenten av rubricerad programhandling och har följande synpunkter:

SISAB ser positivt på att bygga skolor och förskolor inom området. I programmet finns beskrivet två skolor samt 40-50 förskoleavdelningar men ingen mark är avsatt för varken skola eller förskola. I bifogad bilaga 1 har SISAB tagit fram förslag på placering av 2 st skolor och 4 st förskolor.

Skola


Fotavtrycket på skola är för ca 900 elever. Skolan behöver en plan tomt för byggnaden och en skolgård som är tillgänglig, dvs plan. Som tillägg till skolgården kan även nivåskillnader i terräng finnas. En tillgång för området är att skolan ligger intill ett grönstråk så att det går att använda grönområdet för skolan och skolgården för området. Den inritade skoltomten är enligt Boverkets utredningsrekommendation, dvs 20 kvm/barn.

Förskola

Fotavtryck på förskola är för 8 avdelningar med en förskolegård vars storlek är enligt Boverkets utredningsrekommendation, dvs 30 kvm/barn. Detta ger 32 avdelningar och täcker inte behovet av 40-50 avdelningar. Skolverket har numer rekommendation att minska antalet barn per avdelning vilket skulle öka behovet av avdelningar inom området.

Bullersituationen i området är inte fullständigt redovisat. Både trafik- och flygbuller har betydelse för skola och förskolas placering.

Med vänlig hälsning
SISAB, Skolfastigheter i Stockholm AB

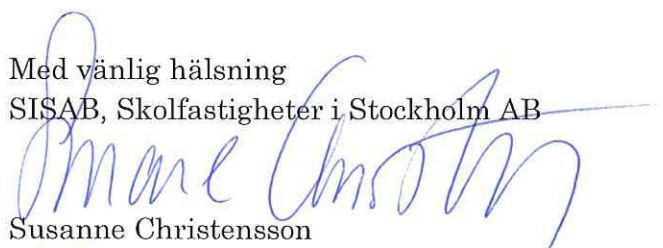
Susanne Christensson



SISAB, Skolfastigheter i Stockholm AB


Postadress
Box 47311
100 74 Stockholm

Besöksadress
Förmansvägen 11
Årstadal, Stockholm

Tel: 08-508 460 00
Fax: 08-508 460 01
Org.nr: 556034-8970

e-post: diarie@sisab.se
webbadress: www.sisab.se
Styrelsens säte: Stockholm

EN DEL AV STOCKHOLMS STAD

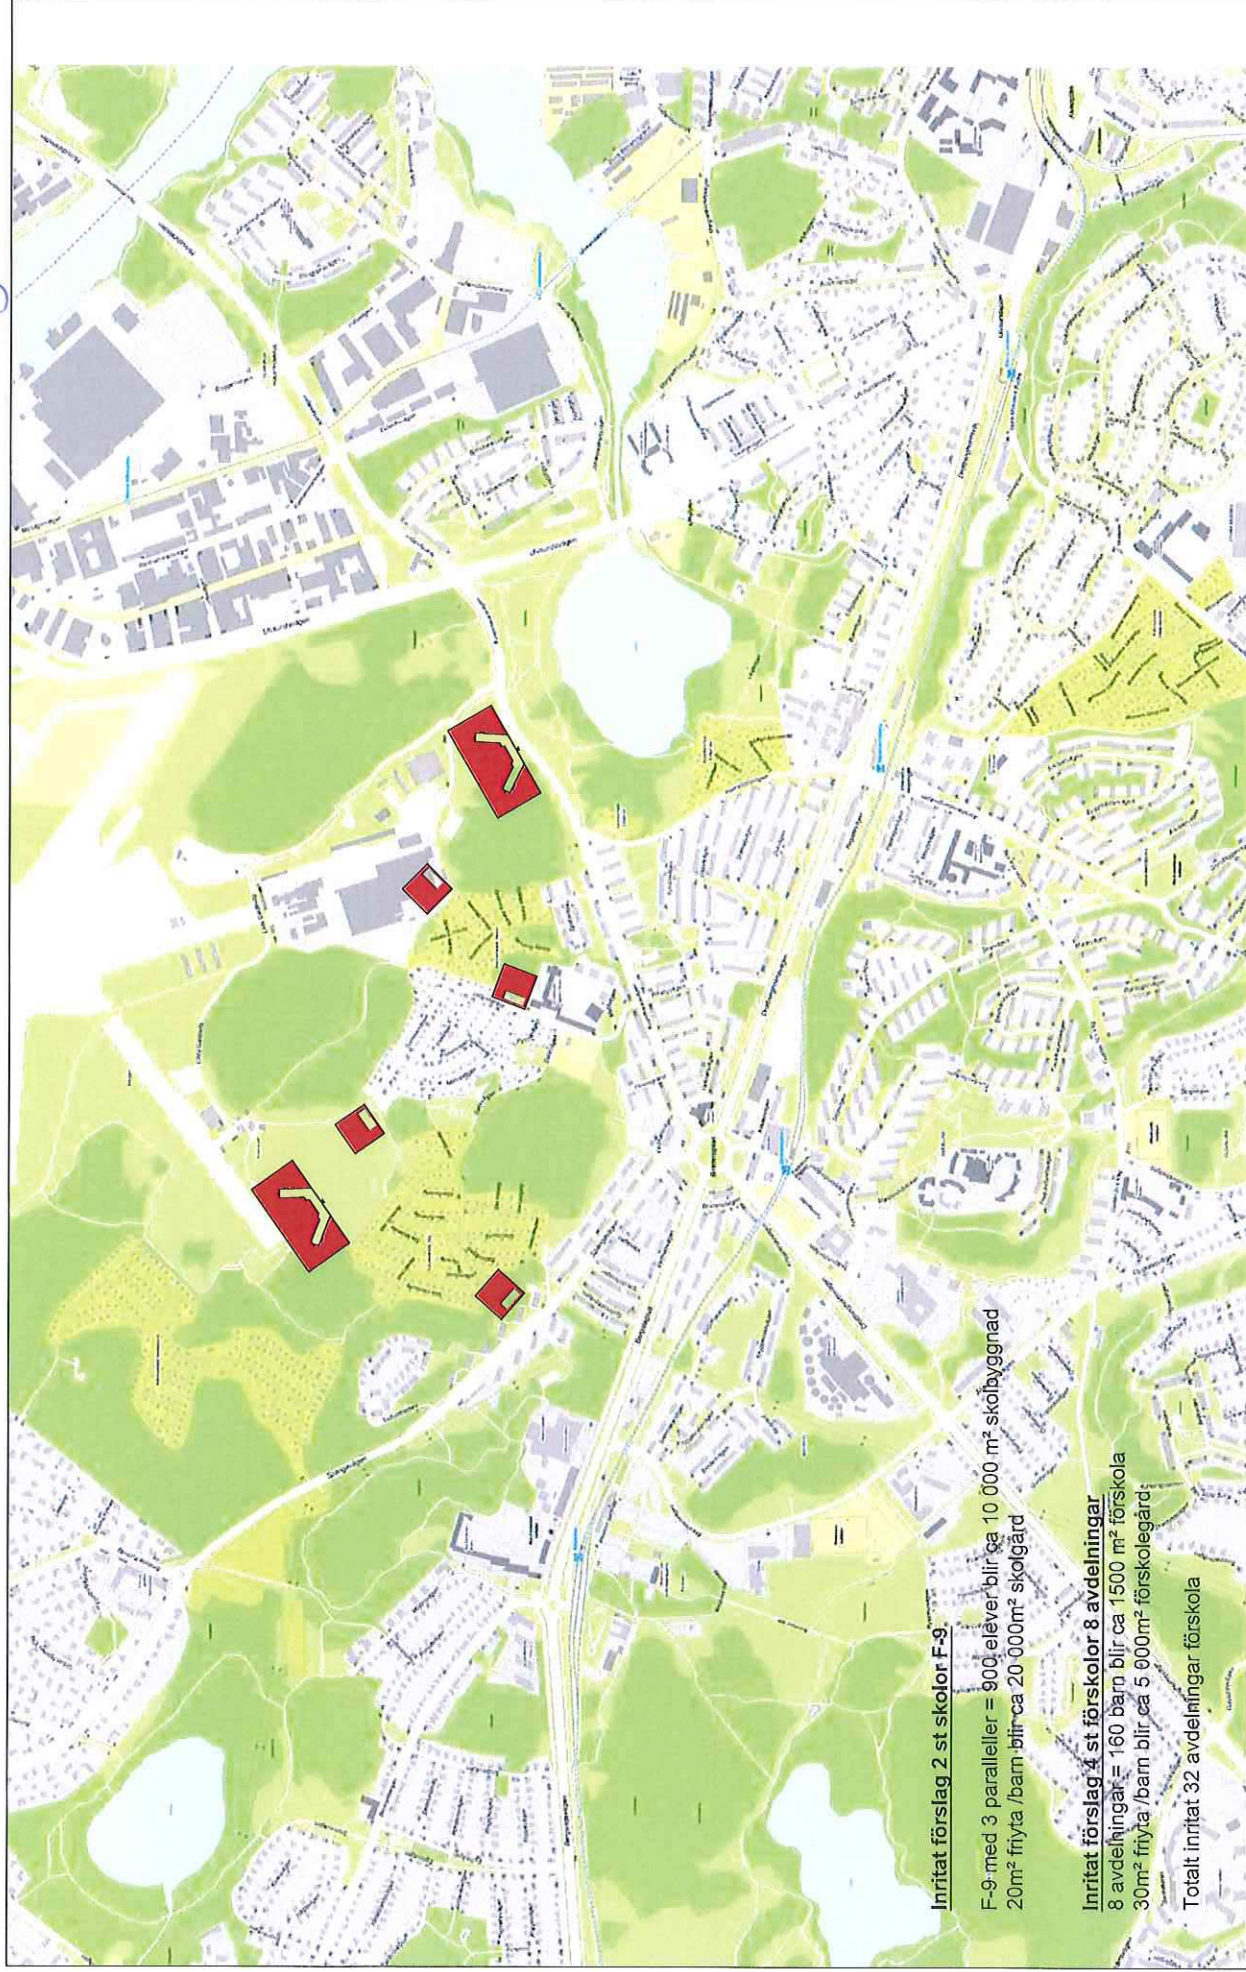

Inritat förslag 2 st skolor F-9

F-9 med 3 paralleller = 900 elever blir ca 10 000 m² skolbyggnad
20m² friyta /barn blir ca 20 000m² skolgård

Inritat förslag 4 st förskolor 8 avdelningar

8 avdelningar = 160 barn blir ca 1500 m² förskola
30m² friyta /barn blir ca 5 000m² förskolegård

Totalt inritat 32 avdelningar förskola